

QUADRE DE SUPERFÍCIES

SUPERFÍCIES ÚTILS INTERIORS

PS - PLANTA SUPERIOR		
1	REBEDOR	11,35
2	SALA D'ESTAR - MENJADOR	39,60
3	CUINA	20,65
4	DISTRIBUÏDOR	7,05
5	PASSADÍS	6,90
6	DORMITORI PRINCIPAL	19,80
7	DORMITORI 2	15,20
8	DORMITORI 3	15,40
9	DORMITORI 4	14,20
10	VESTIDOR	4,65
11	BANY 1	6,55
12	BANY 2	5,45
13	ASEO	3,35
14	SAFAREIG	3,45
15	ESCALA	6,10

PS - TOTAL 179,70

PI - PLANTA INFERIOR

16	SALA POLIVALENT	29,15
17	GARATGE	38,70
18	BANY 3	4,50
19	INSTAL·LACIONS	7,85

PI - TOTAL 80,20

TOTAL SUP. ÚTIL INTERIOR 259,90

SUPERFÍCIES ÚTILS EXTERIORS

PS - PLANTA SUPERIOR		
20	PORXO D'ENTRADA	6,65
21	PORXO SALA	14,75
22	PORXO DORMITORIS	27,95
23	PORXO GARATGE	16,75

TOTAL SUP. ÚTIL EXTERIOR (100%) 66,10

SUPERFÍCIES CONSTRUÏDES

INTERIORS

PLANTA SUPERIOR	225,10
PLANTA INFERIOR	110,93
<b>SUP. CONSTRUÏDA INTERIOR.</b>	<b>336,03</b>

EXTERIORS 50%

PORXOS PLANTA SUPERIOR	22,42
PORXOS PLANTA INFERIOR	8,38
<b>SUP. CONST. EXT.</b>	<b>30,80</b>

**TOTAL SUP. CONST. 366,83**

SUP. PARCEL·LA 801,22

REF: 270\_COM\_T1

PROJECTE:

**CASA MC1**

CASA UNIFAMILIAR AÏLLADA

ADREÇA:

c/GAIETA VALLÈS n°9, MATADEPERA

FASE:

**PROJECTE BÀSIC**

DATA:

MARÇ 2015

EDICIÓ:

PLÀNOL:

ARQUITECTURA  
PLANTA SUPERIOR - DISTRIBUCIÓ

ESCALA:

Din A-1:

Din A-3: 1/100

NUM:

**A04**

FITXER:

270\_COM\_T2\_BASIC

PROMOTOR:

PROMOCIONES DRAC PARK, S.L.U.


c/ Pau Vila, 22 3ª Oficina 12 "Edificio Helion" - ST. CUGAT

ARQUITECTE:

MARC MOGAS BARTOMEU

COL·LEGIAT N° 43899/5

c. TAULI 52 - 08208 - SABADELL - T/F 93 724 36 18

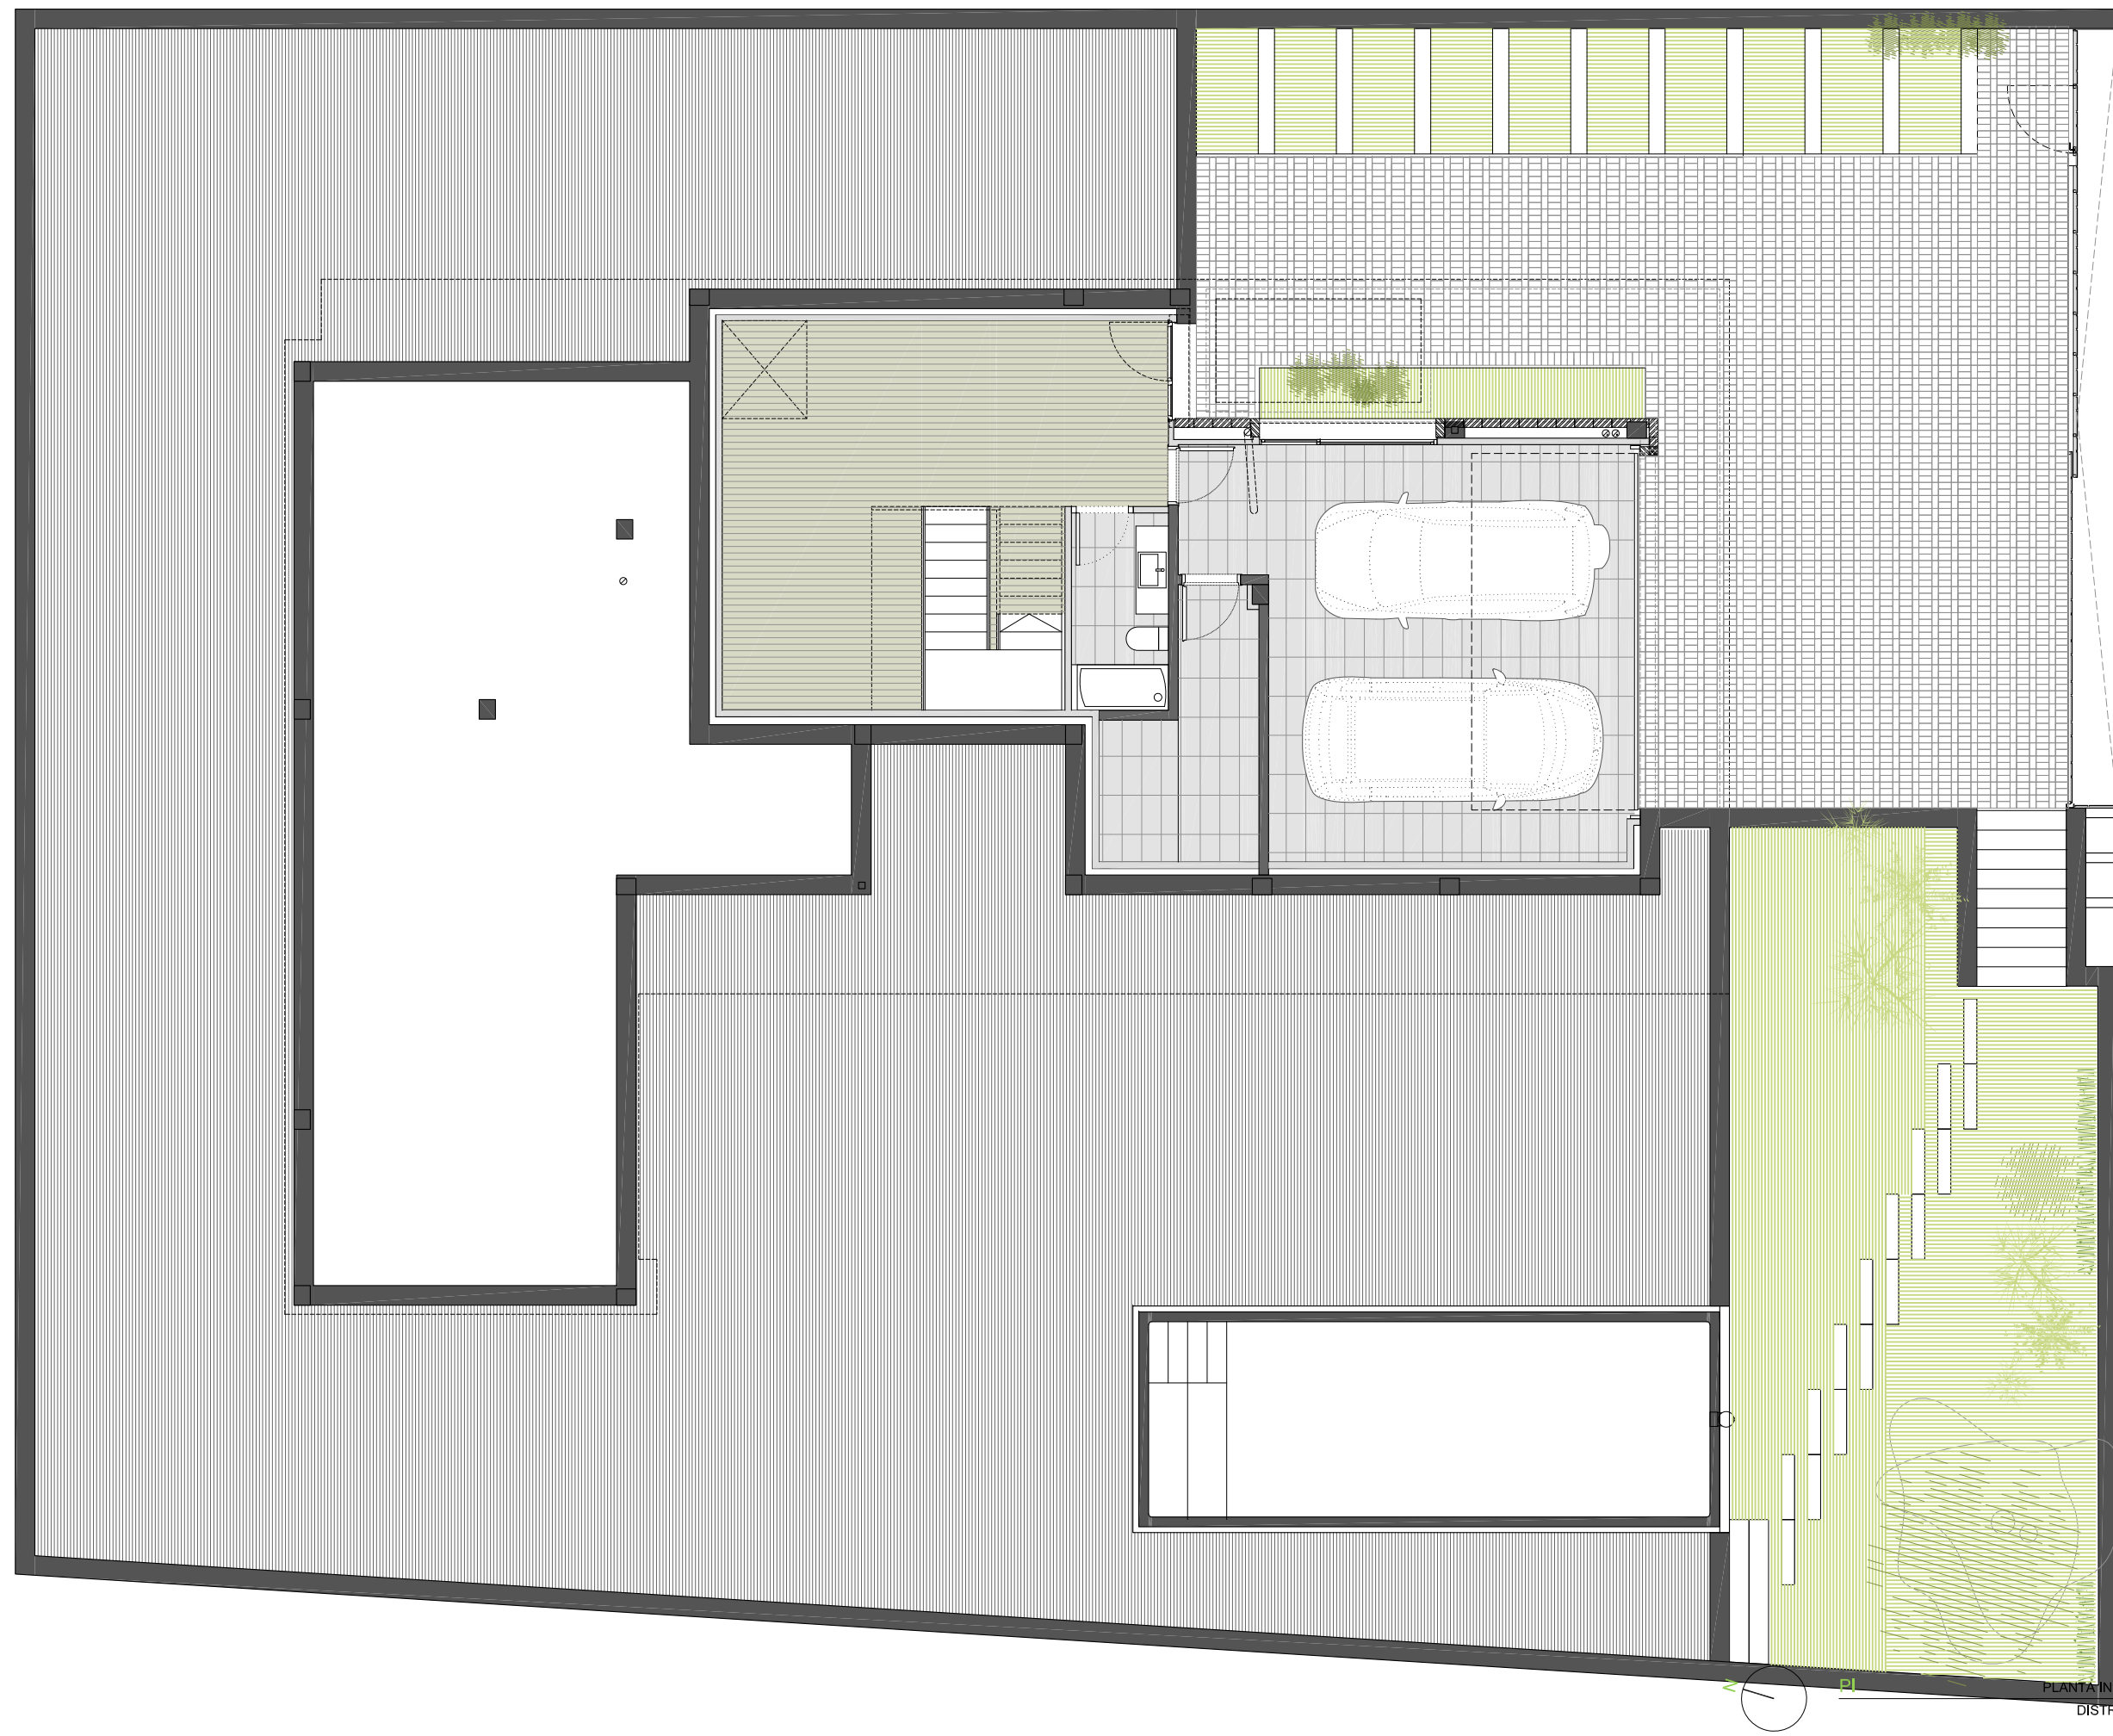

QUADRE DE SUPERFÍCIES

SUPERFÍCIES ÚTILS INTERIORS

PS - PLANTA SUPERIOR		
1	REBEDOR	11,35
2	SALA D'ESTAR - MENJADOR	39,60
3	CUINA	20,65
4	DISTRIBUÏDOR	7,05
5	PASSADÍS	6,90
6	DORMITORI PRINCIPAL	19,80
7	DORMITORI 2	15,20
8	DORMITORI 3	15,40
9	DORMITORI 4	14,20
10	VESTIDOR	4,65
11	BANY 1	6,55
12	BANY 2	5,45
13	ASEO	3,35
14	SAFAREIG	3,45
15	ESCALA	6,10

PS - TOTAL 179,70

PI - PLANTA INFERIOR		
16	SALA POLIVALENT	29,15
17	GARATGE	38,70
18	BANY 3	4,50
19	INSTALL·LACIONS	7,85

PI - TOTAL 80,20

TOTAL SUP. ÚTIL INTERIOR 259,90

SUPERFÍCIES ÚTILS EXTERIORS

PS - PLANTA SUPERIOR		
20	PORXO D'ENTRADA	6,65
21	PORXO SALA	14,75
22	PORXO DORMITORIS	27,95
23	PORXO GARATGE	16,75

TOTAL SUP. ÚTIL EXTERIOR (100%) 66,10

SUPERFÍCIES CONSTRUÏDES

INTERIORS		
PLANTA SUPERIOR		225,10
PLANTA INFERIOR		110,93
<b>SUP. CONSTRUÏDA INTERIOR.</b>		<b>336,03</b>

EXTERIORS 50%		
PORXOS PLANTA SUPERIOR		22,42
PORXOS PLANTA INFERIOR		8,38
<b>SUP. CONST. EXT.</b>		<b>30,80</b>

**TOTAL SUP. CONST. 366,83**

SUP. PARCEL·LA 801,22

REF: 270\_COM\_T1

PROJECTE:

**CASA MC1**

CASA UNIFAMILIAR AÏLLADA

ADREÇA:

c/GAIETA VALLÈS n°9, MATADEPERA

FASE:

**PROJECTE BÀSIC**

DATA:

MARÇ 2015

EDICIÓ:

PLÀNOL:

ARQUITECTURA  
PLANTA INFERIOR - DISTRIBUCIÓ

ESCALA:

Din A-1:  
Din A-3: 1/100

NUM:

A03

FITXER:

270\_COM\_T2\_BASIC

PROMOTOR:

PROMOCIONES DRAC PARK, S.L.U.

c/ Pau Vila, 22 3ª Oficina 12 "Edificio Helion" - ST. CUGAT

ARQUITECTE:

MARC MOGAS BARTOMEU

COL·LEGIAT N° 43899/5

c. TAULLI 52 - 08208 - SABADELL - T / F 93 724 36 18

PLANTA INFERIOR  
DISTRIBUCIÓ  
1/100

